



REZIDENCE HROCHŮV TÝNEC

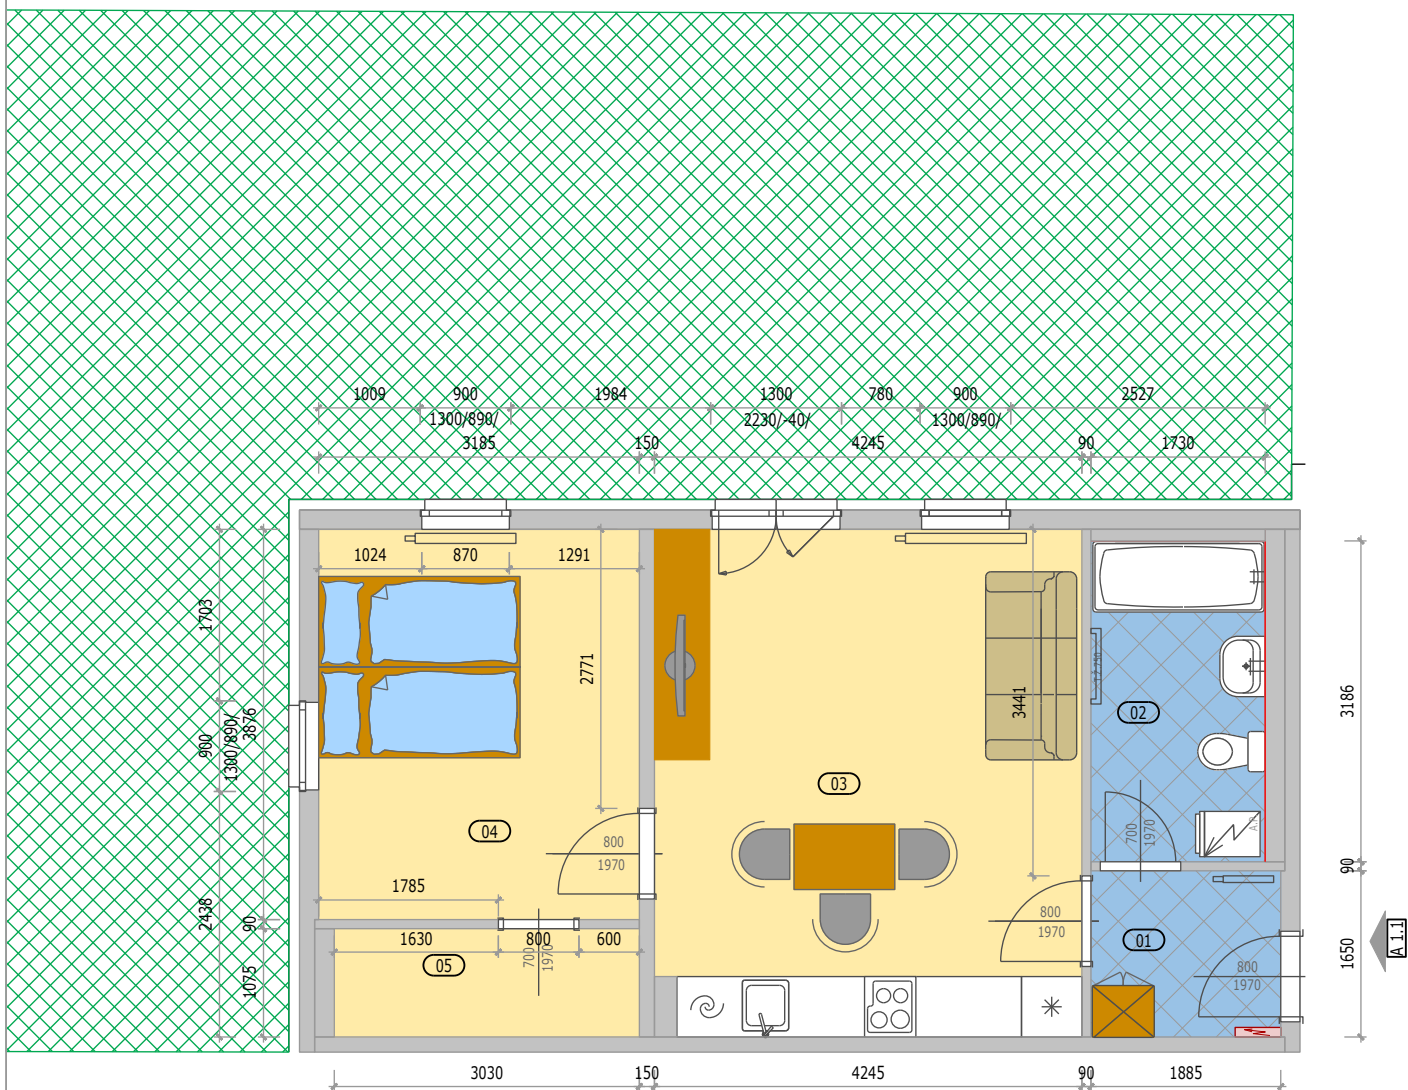

POZICE BYTU

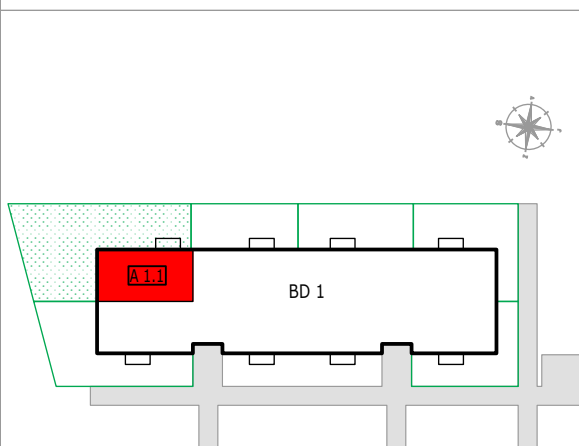

LEGENDA MÍSTNOSTÍ

A 1.1 BYT 2KK + PŘEDZAHŘÁDKA

číslo.m.	účel místnosti	plocha m ²
01	ZÁDVEŘÍ	3,00
02	KOUPELNA + WC	5,50
03	OBÝVACÍ POKOJ + KUCHYŇ	21,20
04	POKOJ	12,30
05	ŠATNA	3,20
Podlahová plocha bytu v m ²		45,20
Prodejní plocha bytu dle 366/2013 Sb)		48,10
PŘEDZAHŘÁDKA		136,00

BYT - A 1.1

BYTOVÝ DŮM 1 (BD1) - 1.NP

Kontakt: Lenka Hes
Email: prodej@easywb.cz

GSM: 604 216 349
WEB: www.bytyupardubic.cz